


RZUT PARTERU

GRANICA DZIAŁKI

GRANICA DZIAŁKI

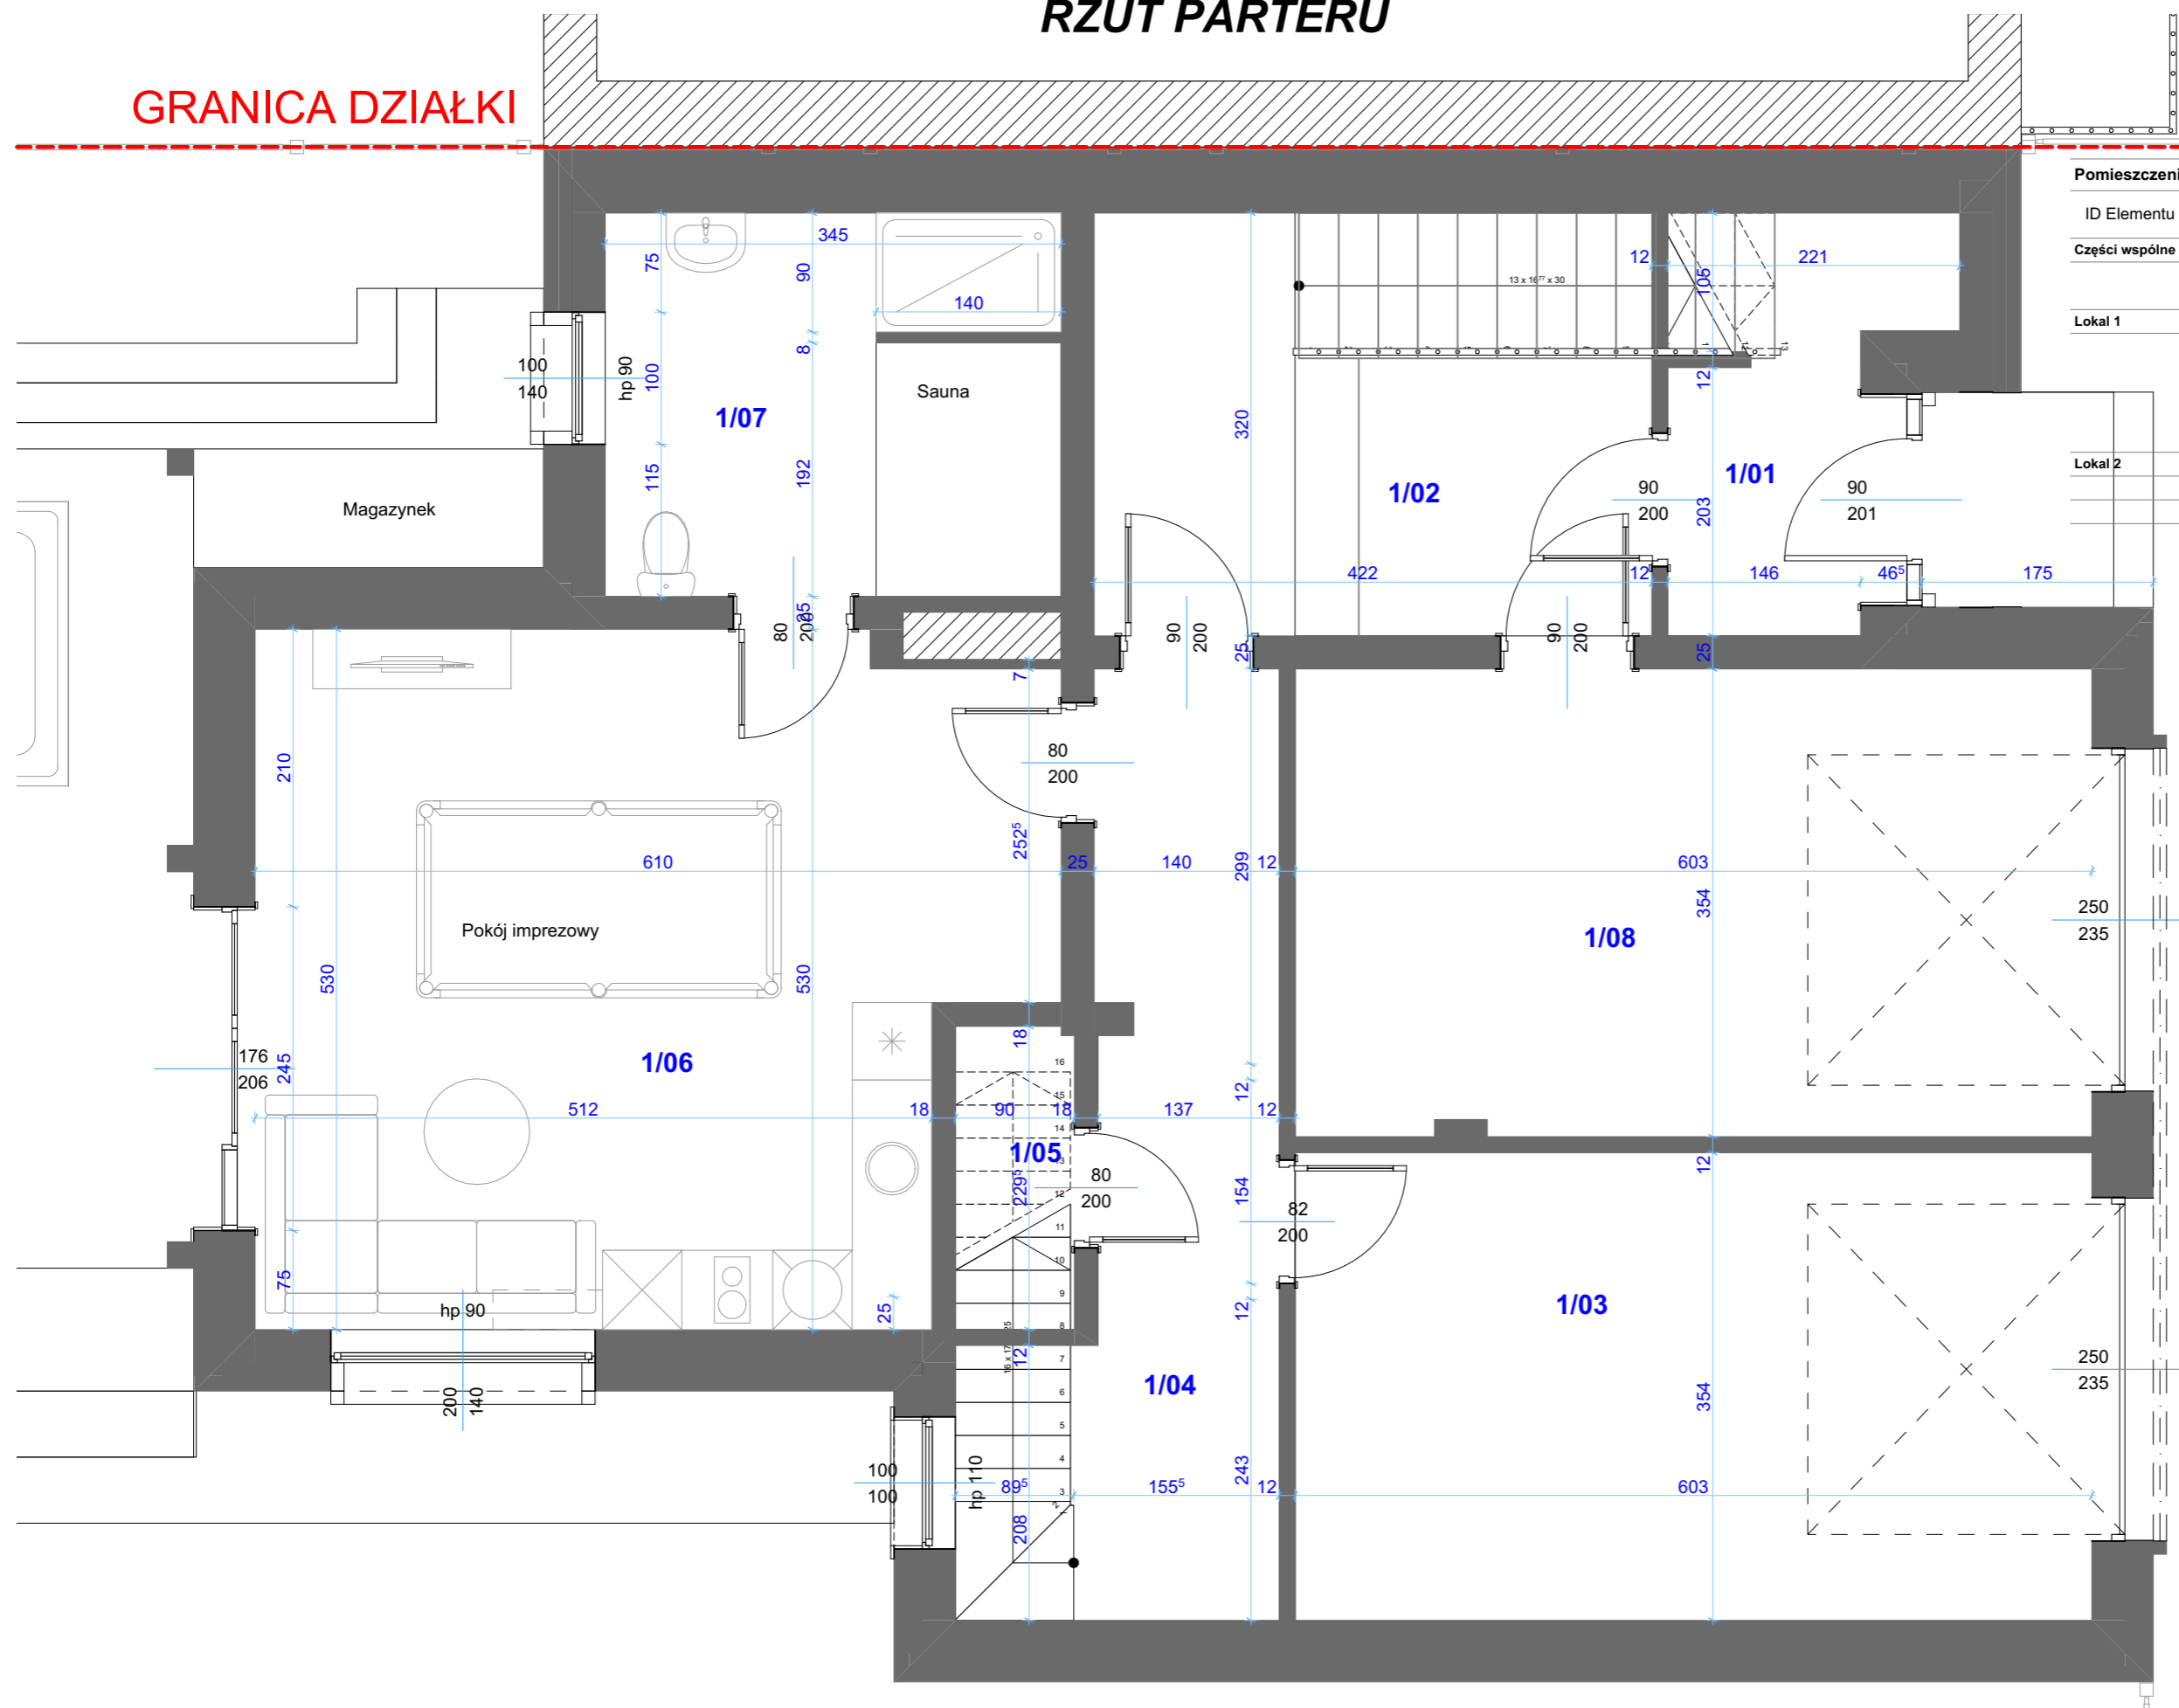

Pomieszczenia na kondygnacji 1 PIĘTRA			
ID Elementu	Nr pomieszczenia	Nazwa Pomieszczenia	Powierzchnia
Części wspólne			
	1/01	Wiatrołap	5,8
	1/02	Klatka schodowa	13,5
Lokal 1			
	1/03	Garaż	21,7
	1/04	Hall	12,4
	1/05	Pom. gospodarcze	2,1
	1/06	Pom. rekreacyjne	29,8
	1/07	Łazienka z sauną	10,0
Lokal 2			
	1/08	Garaż	21,8
			117,1 m²

Skala 1:50