


# RZUT I PIĘTRA

GRANICA DZIAŁKI

GRANICA DZIAŁKI

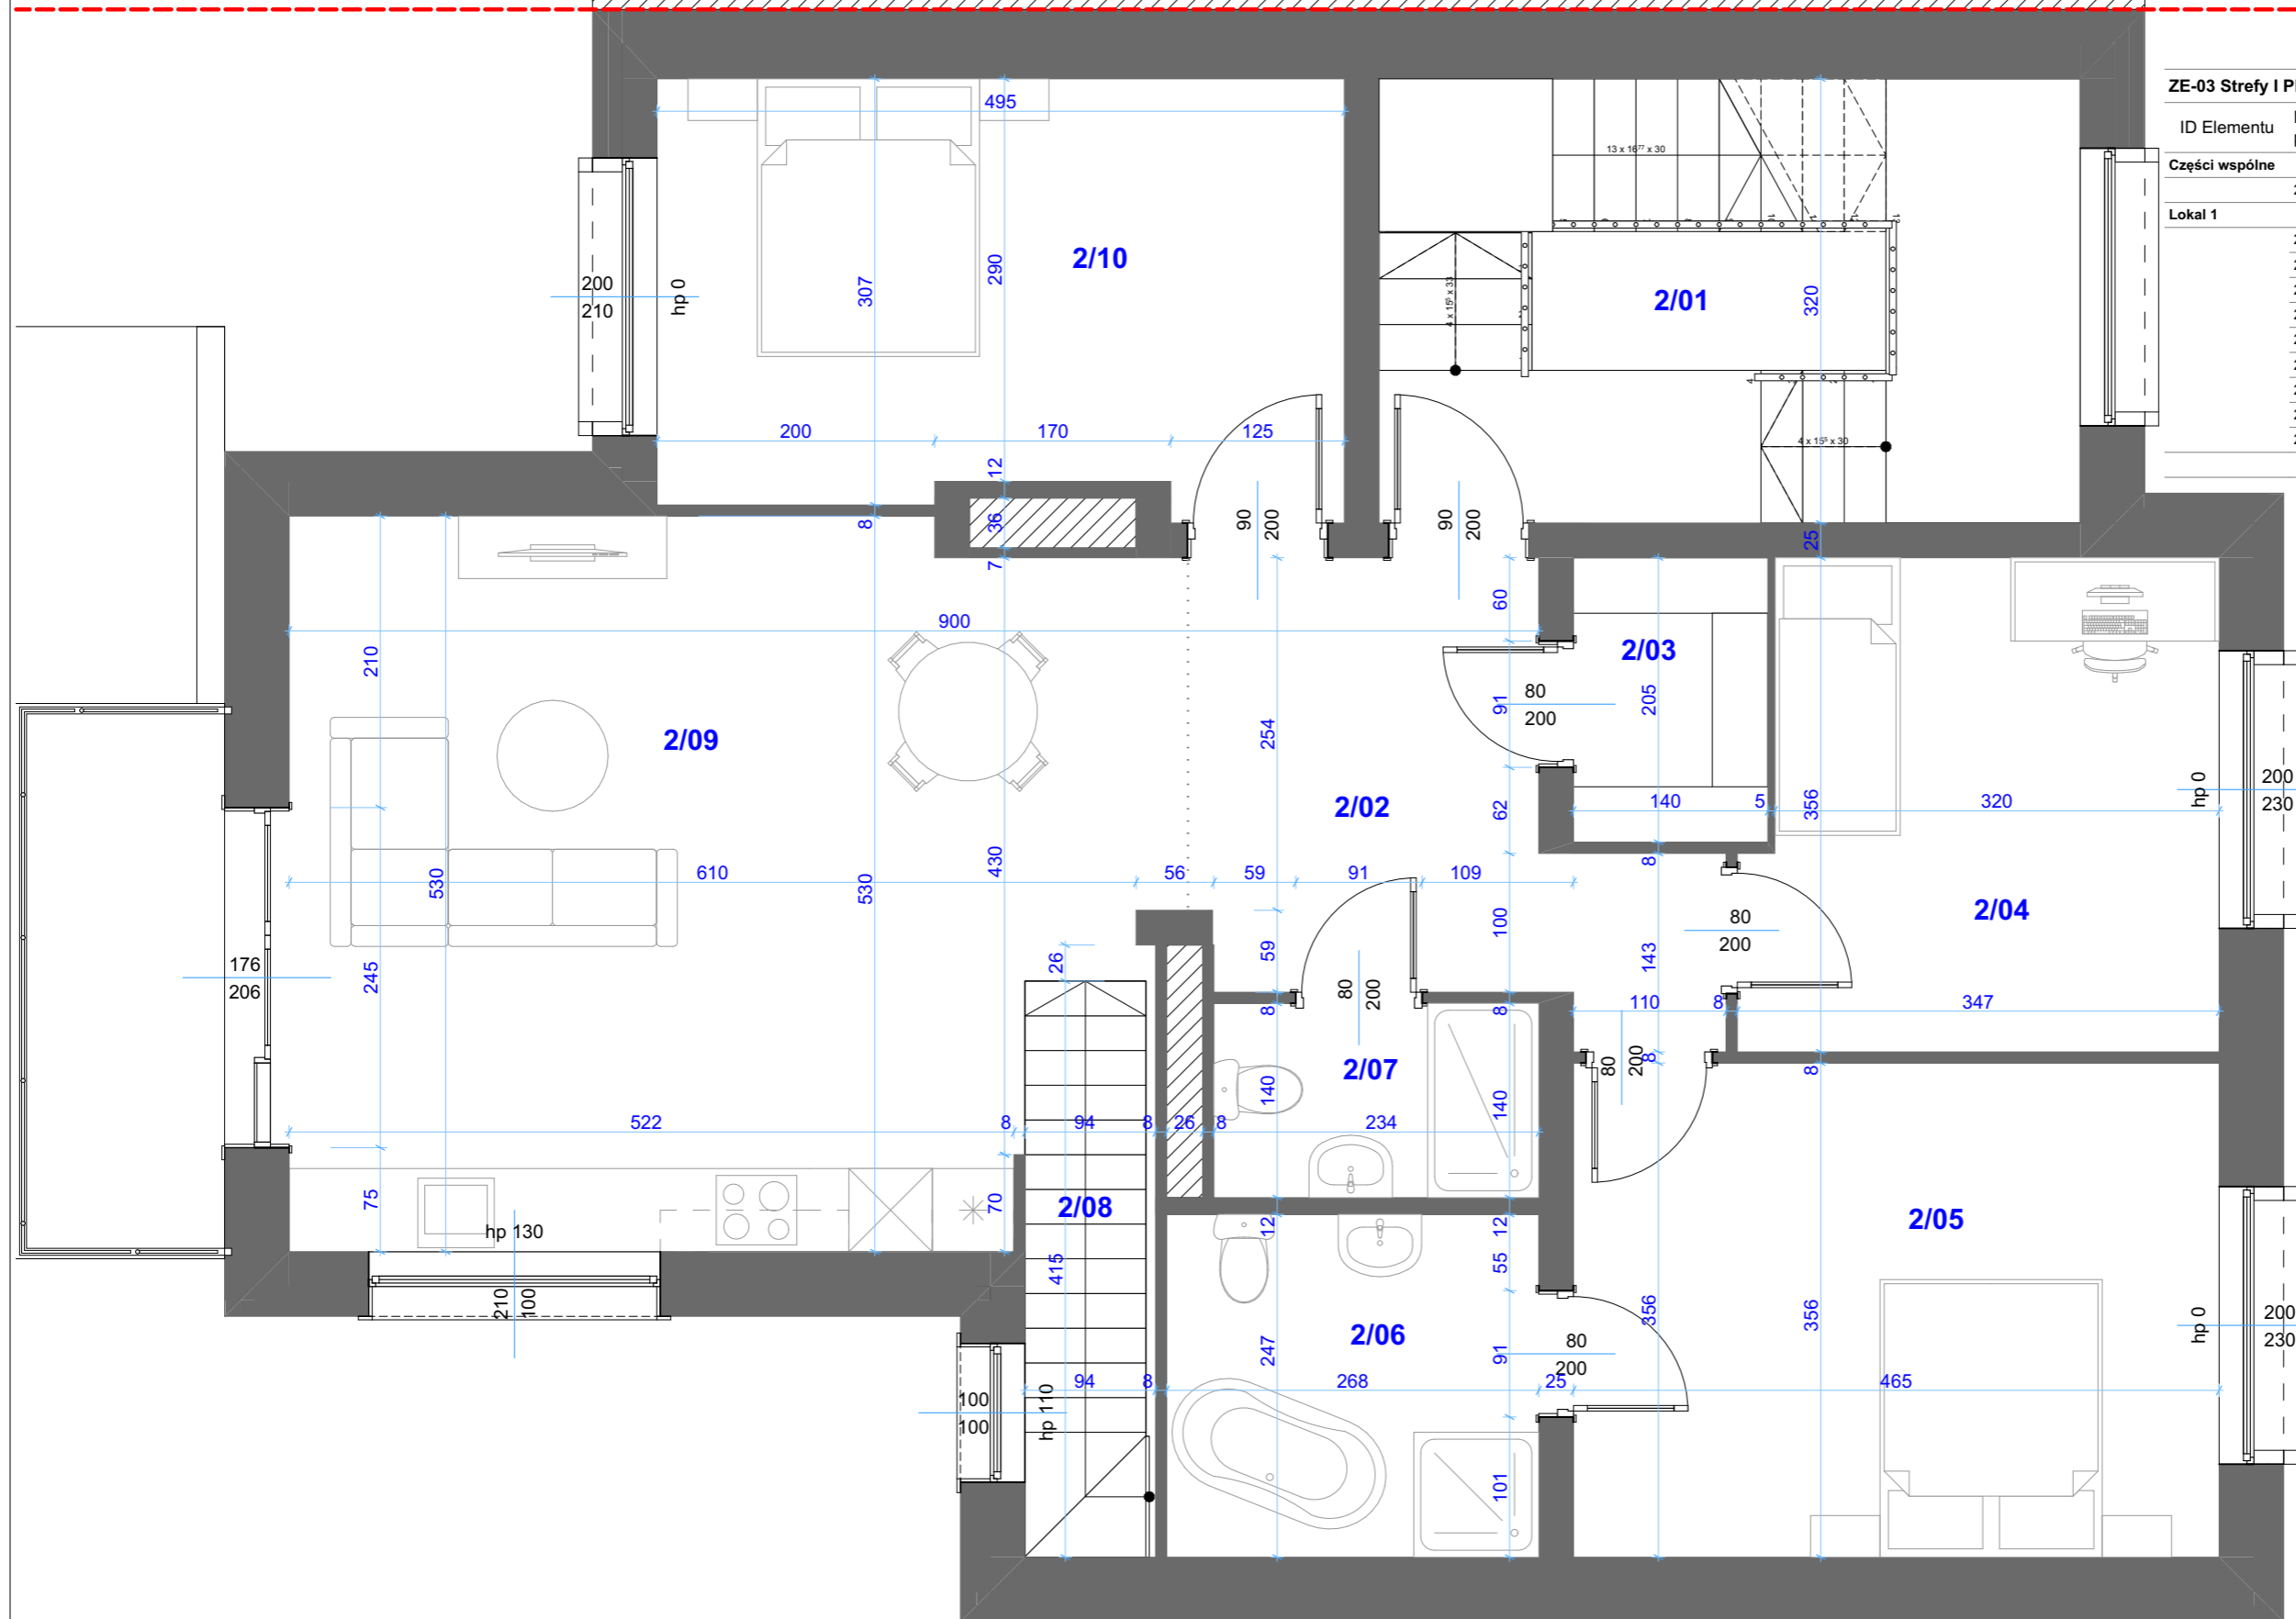

## ZE-03 Strefy I PIĘTRO

ID Elementu	Nr pomieszczenia	Nazwa Pomieszczenia	Powierzchnia
<b>Części wspólne</b>			
2/01		Klatka schodowa	16.2
<b>Lokal 1</b>			
2/02		Hall	10.0
2/03		Garderoba	2.9
2/04		Pokój	11.7
2/05		Sypialnia	16.6
2/06		Łazienka	6.6
2/07		Łazienka	3.3
2/08		Schody na parter	3.9
2/09		Salon + Aneks Kuchenny	31.6
2/10		Pokój	15.1
			<b>117.9 m<sup>2</sup></b>

Skala 1:50